




GALVANIA
REZIDENCIE

Byt B1.12


01 Chodba	8,47 m ²
02 Kúpeľňa	5,45 m ²
03 Spáľňa	16,02 m ²
04 Obývacia izba	14,16 m ²
05 Kuchyňa	7,61 m ²
<hr/>	
Podlahová plocha bytu	51,71 m ²
Predajná plocha bytu	53,46 m ²
<hr/>	
06 Terasa	5,39 m ²
07 Predzáhradka	49,65 m ²
<hr/>	
Predajná plocha exteriéru	55,04 m ²

0904 123 000

www.galvania.sk

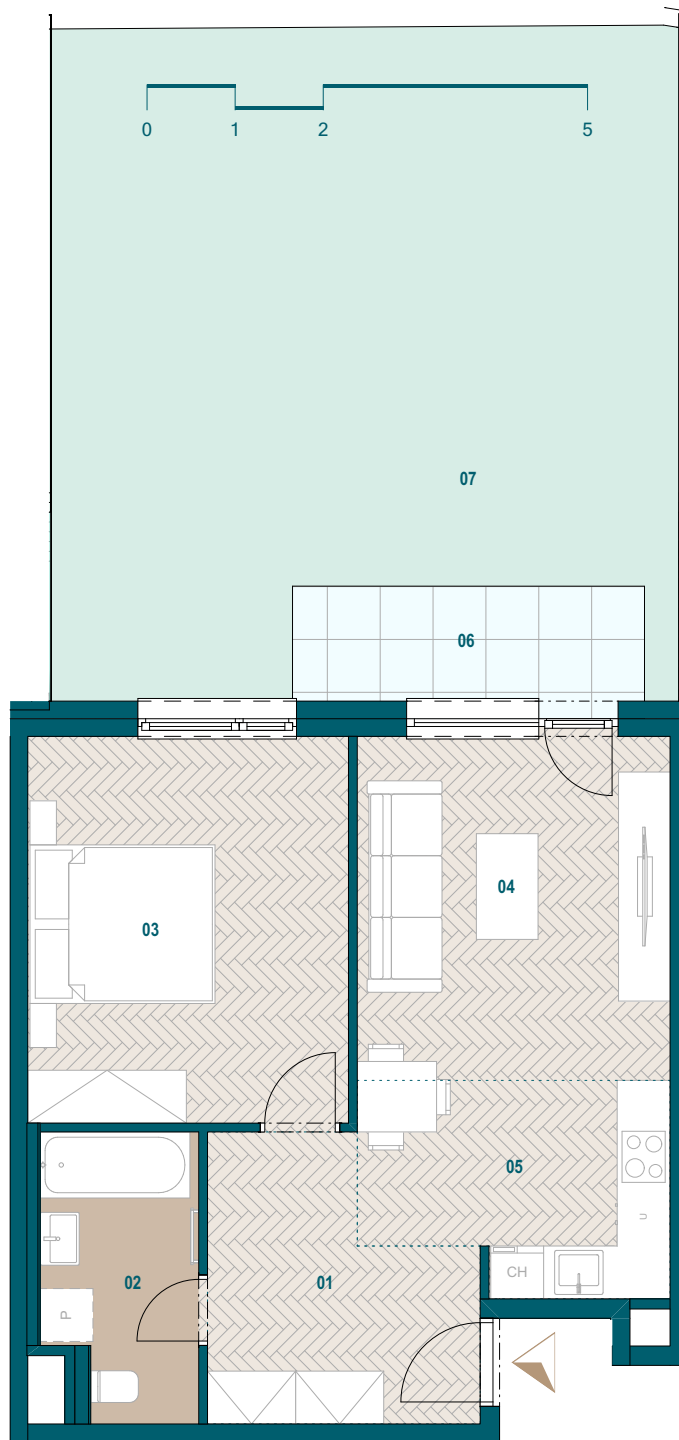

Budova B

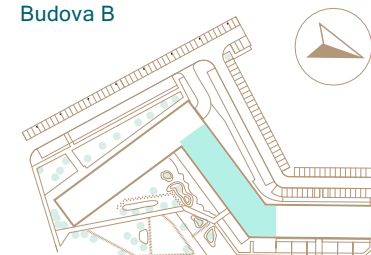

1. nadzemné podlažie



2 izbový byt



Plachy jednotlivých miestností sú iba orientačné. Celková plocha bytu predstavuje podlahovú plochu bez balkónu/ loggie/ predzáhradky. Predajná plocha zahŕňa aj plochu pod vnútornými priečkami výlučne patriacimi bytu/apartmánu vrátane plochy okenných ústupkov a zariadenia bytu (nábytok, kuch. linka, spotrebiče, sanita, atď.), pričom jeho poloha je len orientačná a nie je súčasťou dodávky bytu. Rozsah dodania je špecifikovaný v štandardnom vybavení. Uvedené rozmery uvádzajú hrúbky stavebných konštrukcií pred ich omietaním, sú predbežné a nemusia sa zhodovať s realizačným projektom. Zmeny vyhradené.

**TATRA
REAL**

Developer
projektu