




**GALVANIA**  
REZIDENCIE

## Byt B1.13


01 Chodba	6,62 m <sup>2</sup>
02 Kuchyňa	8,34 m <sup>2</sup>
03 Obývacia izba	14,68 m <sup>2</sup>
04 Spáľňa	12,05 m <sup>2</sup>
05 Kúpeľňa	3,61 m <sup>2</sup>
06 WC	1,47 m <sup>2</sup>
Podlahová plocha bytu	46,77 m <sup>2</sup>
Predajná plocha bytu	48,80 m <sup>2</sup>
07 Terasa	5,40 m <sup>2</sup>
08 Predzáhradka	47,76 m <sup>2</sup>
Predajná plocha exteriéru	53,16 m <sup>2</sup>

0904 123 000

[www.galvania.sk](http://www.galvania.sk)

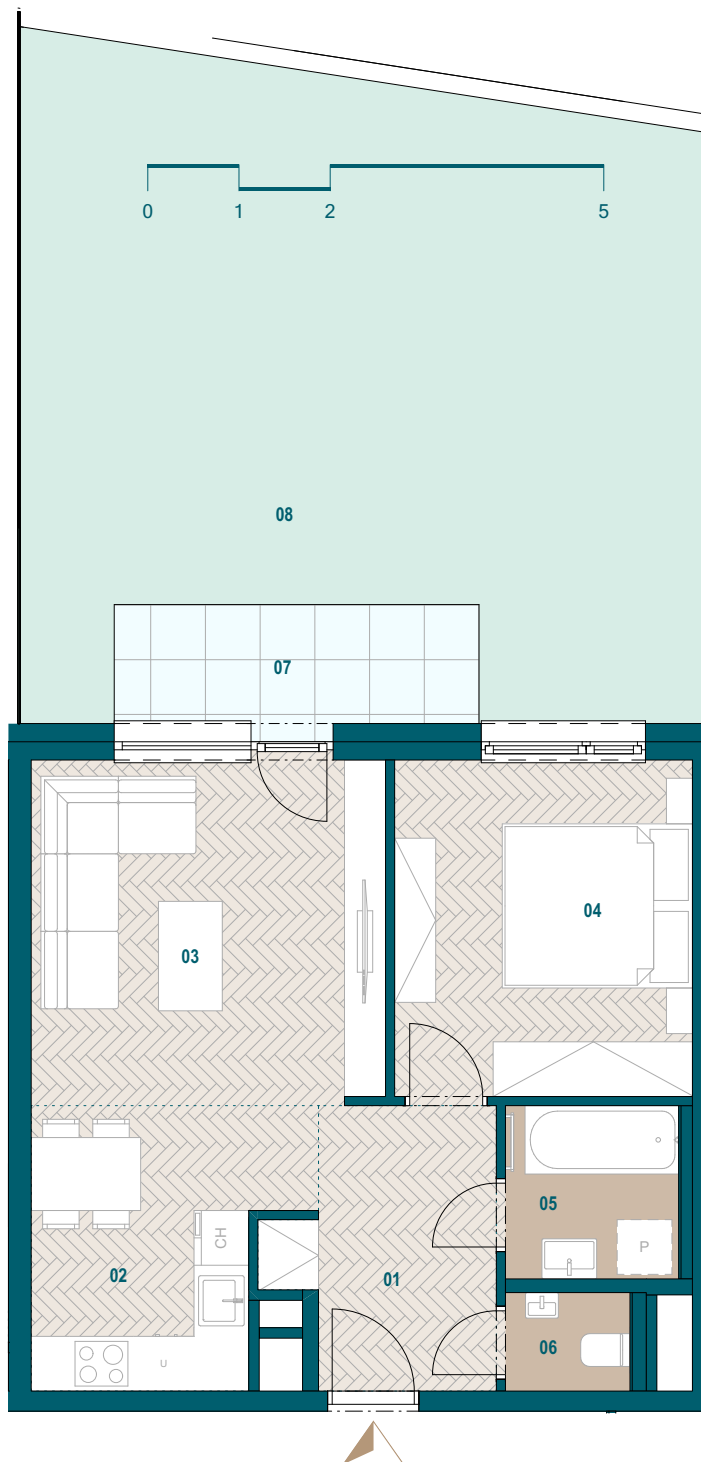

Budova B

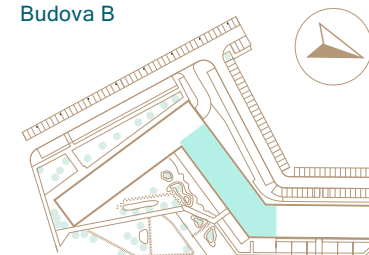

1. nadzemné podlažie



2 izbový byt



Plachy jednotlivých miestností sú iba orientačné. Celková plocha bytu predstavuje podlahovú plochu bez balkónu/ loggie/ predzáhradky. Predajná plocha zahŕňa aj plochu pod vnútornými priečkami výlučne patriacimi bytu/apartmánu vrátane plochy okenných ústupkov a zariadenia bytu (nábytok, kuch. linka, spotrebiče, sanita, atď.), pričom jeho poloha je len orientačná a nie je súčasťou dodávky bytu. Rozsah dodania je špecifikovaný v štandardnom vybavení. Uvedené rozmery uvádzajú hrúbky stavebných konštrukcií pred ich omietaním, sú predbežné a nemusia sa zhodovať s realizačným projektom. Zmeny vyhradené.

**TATRA  
REAL**

Developer  
projektu